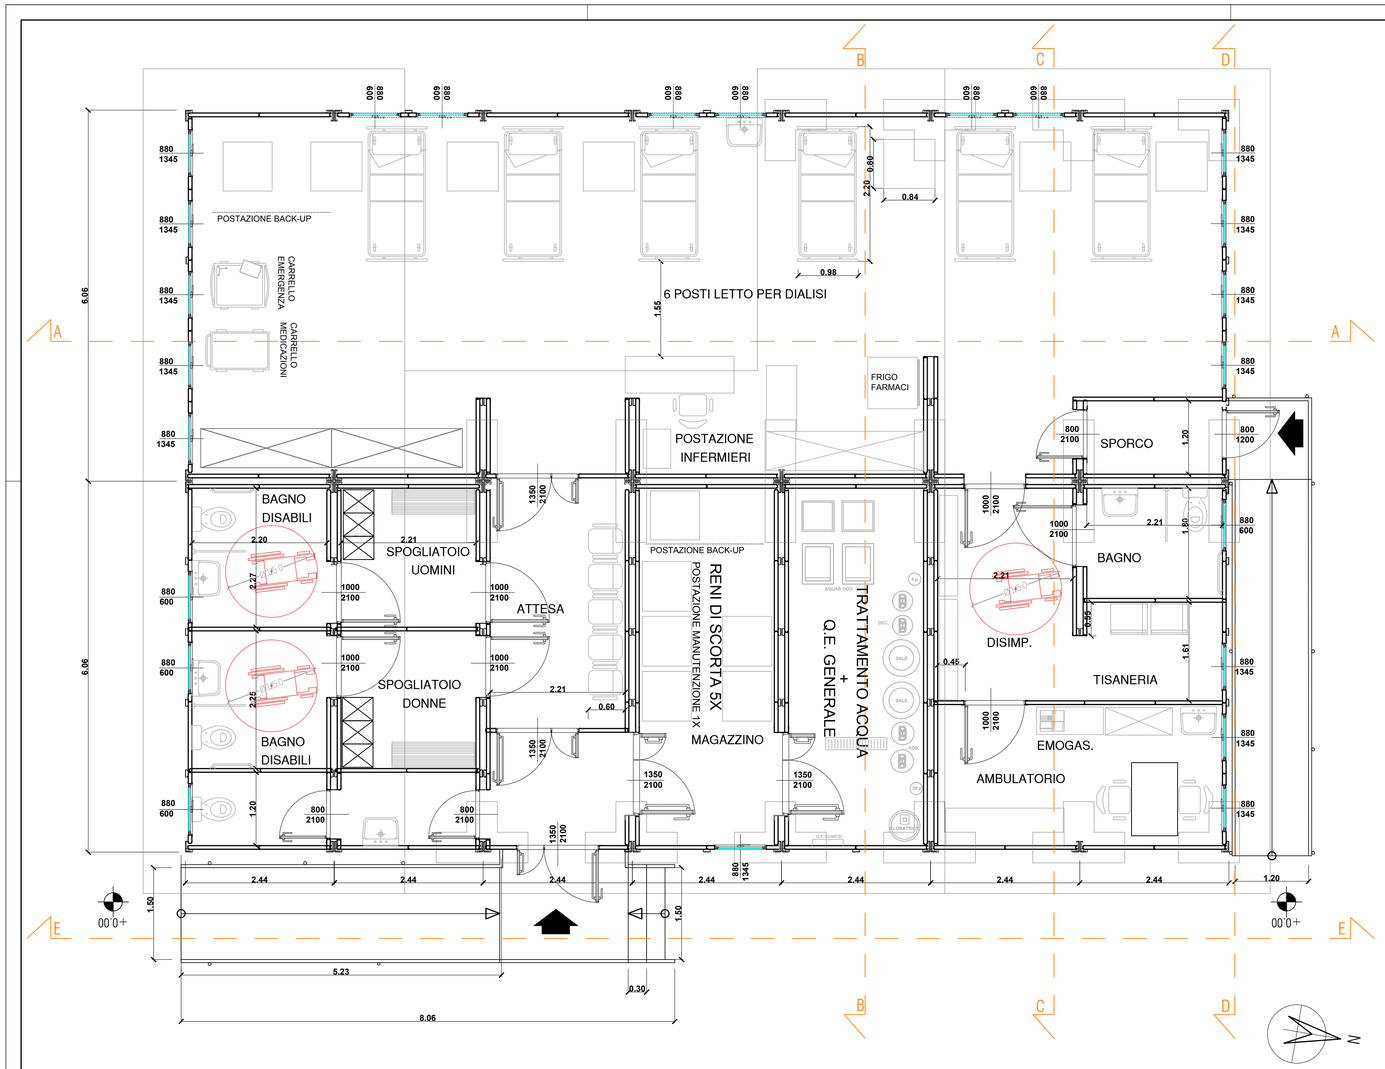


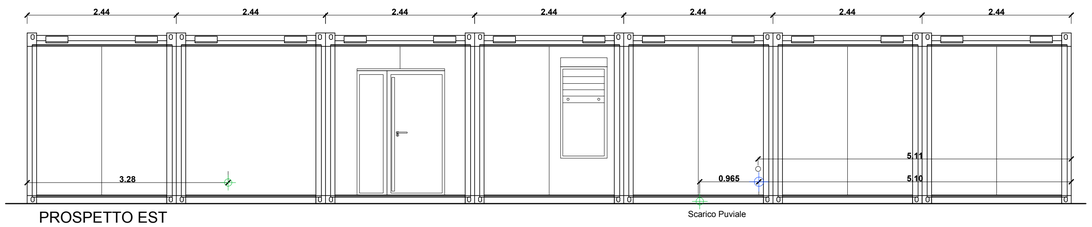


PROSPETTO EST

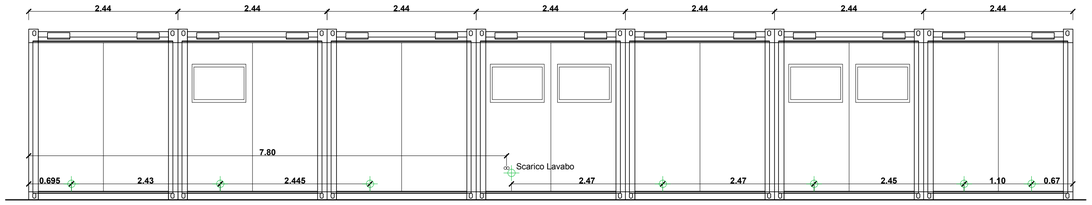


PROSPETTO OVEST

LEGENDA

- allaccio acqua calda e fredda tubazione da 3/4"
- Allaccio locale osmosi 1"

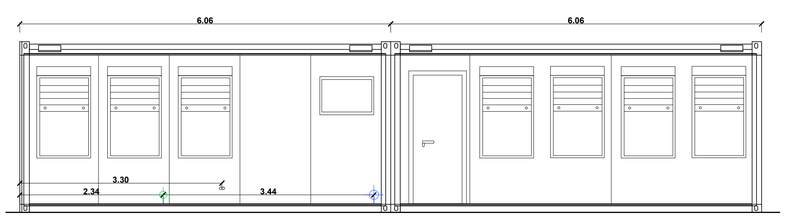


PROSPETTO NORD

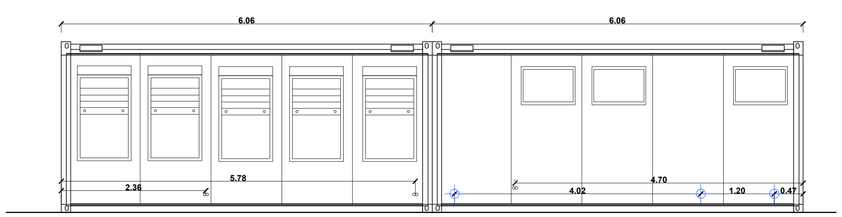


PROSPETTO SUD

GNODI SA

Committente

Oggetto
Centro Dialisi per Ospedale

Contenuto
Pianta e prospetti

Scala
1:50

Tavola n°
2

Data

Committente

L'Impresa