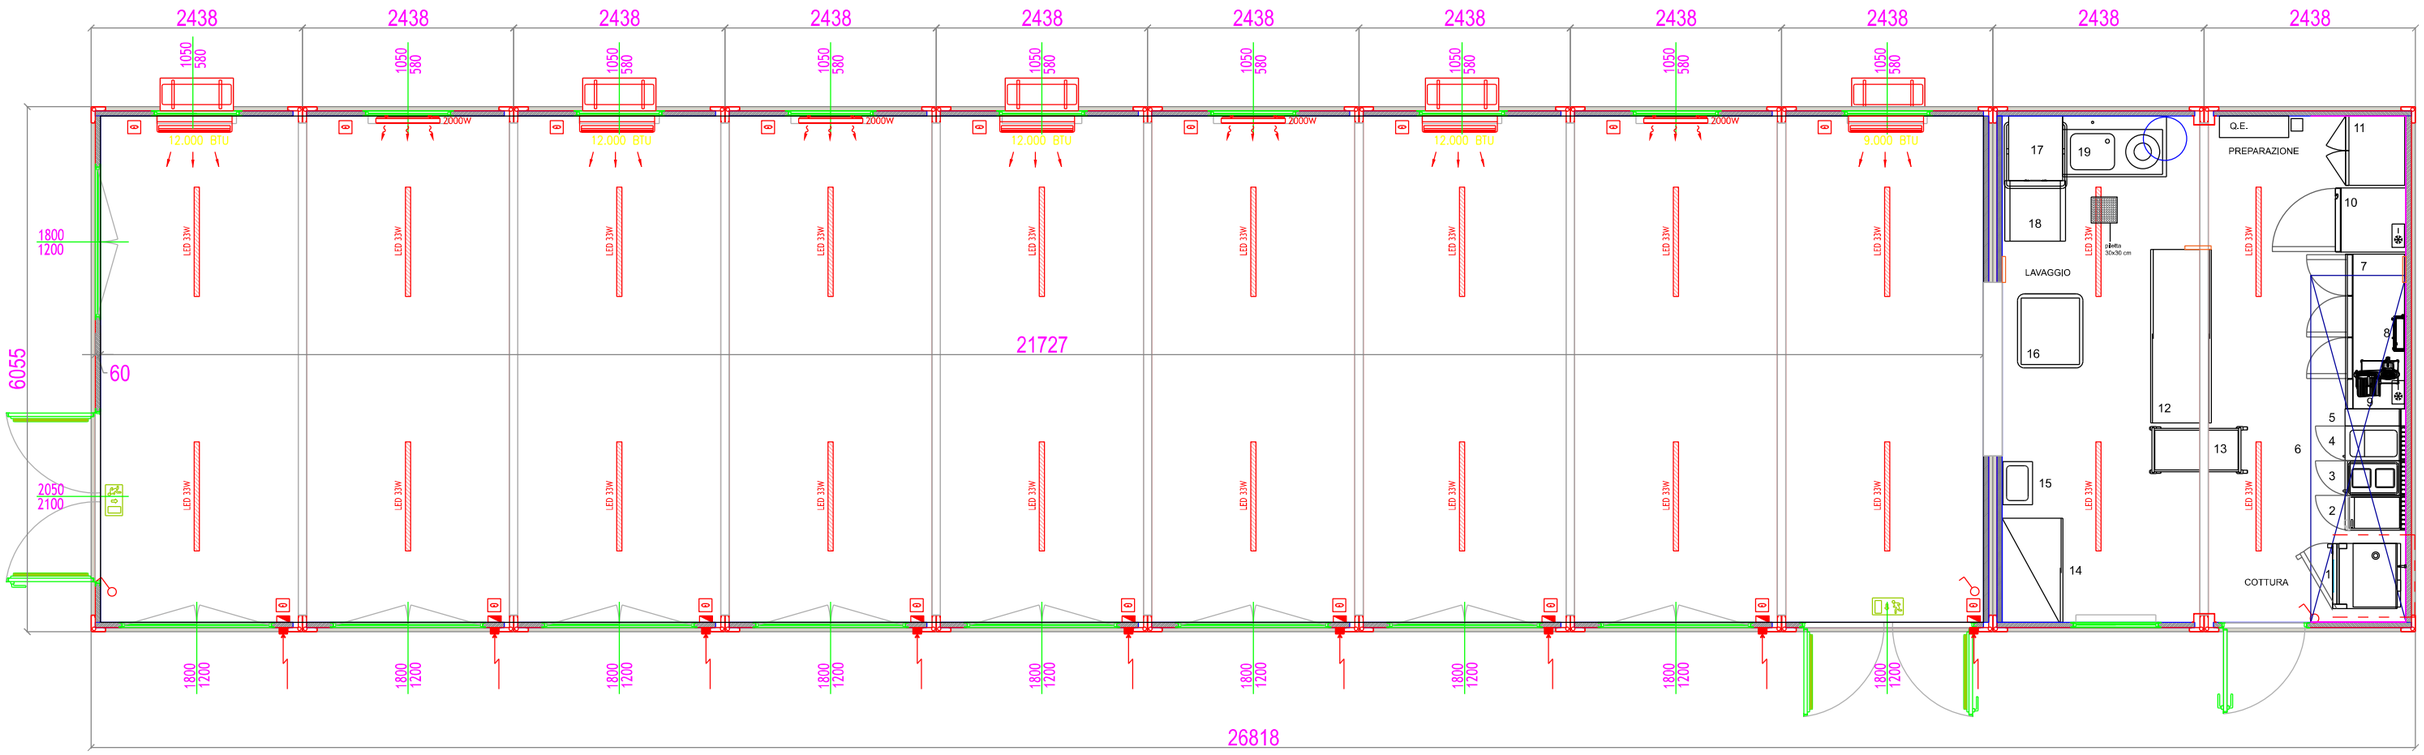


| Pos | Descrizione breve | Q.tà | L | A | P |
|---|---|---|---|---|---|
| | | | | | |
| 1 | FORNO COMBINATO CHEFTOP MIND.MAPS ONE 5 GN 1/1 ELETTRICO – APERTURA PORTA DA SINISTRA VERSO DESTRA | 1 | 750 | 550 | 783 |
| 1.1 | Stand alto | 1 | 732 | 752 | 546 |
| 2 | FRY-TOP ELETTRICO LISCIO CROMATO SUPERCHROME (MOCA APPROVED), SU MOBILE A GIORNO, PIASTRA CM.36X51 | 1 | 400 | 900 | 705 |
| 2.1 | PORTA 400 SINISTRA | 1 | 395 | 475 | 25 |
| 3 | PIANO COTTURA TRIFASE SU MOBILE A GIORNO – N. 2 PIASTRE QUADRE (INCLUSA 1 TESTATA CHIUSURA PIANO MOD.TPA-7) | 1 | 400 | 900 | 705 |
| 3.1 | PORTA 400 SINISTRA | 1 | 395 | 475 | 25 |
| 4 | CUOCIPASTA TRIFASE LT. 25 VASCA CM. 30,5X33,5X32,7H. RUBINETTO CARICO ACQUA, SFIORATORE | 1 | 400 | 900 | 705 |
| 5 | PIANO LAVORO SU MOBILE (INCLUSA 1 TESTATA CHIUSURA PIANO MOD.TPA-7) | 1 | 200 | 900 | 705 |
| 6 | CAPPA DI ASPIRAZIONE | 1 | 4000 | 450 | 1100 |
| | | | | | |
| 7 | Tavolo Smart GN 3 porte -2°+8°C piano con alzatina h. 710 mm plug-in | 1 | 1780 | 950 | 700 |
| 8 | STERILIZZATORI – UV – STER UV 16W CE 230 MN | 1 | 260 | 680 | 480 |
| 9 | AFFETTATRICI – SMART – SMART 250 PA CAS CE 230 MN | 1 | 0 | 0 | 0 |
| 10 | Armadio Smart 700 lt -2°+8°C 1 porta | 1 | 740 | 2085 | 815 |
| 11 | Tavolo armadiato con alzatina | 1 | 800 | 870 | 700 |
| 12 | Tavolo armadiato | 1 | 2000 | 870 | 700 |
| 13 | CARRELLO INOX 2 PIANI | 1 | 500 | 930 | 1000 |
| 14 | ARMADIO 4 PORTE SCORREVOLI 2 RIPIANI INTERM.SPOSTAB.2 FISSI | 1 | 1200 | 2000 | 700 |
| 15 | LAVAMANI SU ARMADIO | 1 | 500 | 870 | 350 |
| 15.1 | GRUPPO SIFONE IN PLASTICA | 1 | 250 | 15 | 250 |
| 15.2 | GRUPPO MISCELATORE CON COMANDO A PEDALE | 1 | 360 | 100 | 100 |
| 16 | CARRELLO DI MANTENIMENTO CALDO, PANNELLO COMANDI VERSIONE E, 8 GN 2/1 O 16 GN 1/1 | 1 | 755 | 1010 | 855 |
| | | | | | |
| 17 | LAVAPIATTI A CAPOTE CESTO 500 X 500 – SCARICO PARZIALE W / PUMP – CALDAIA ATMOSFERICA | 1 | 633 | 2264 | 755 |
| 18 | TAVOLO – L=700 MM DI ENTRATA A DESTRA O DI USCITA A SINISTRA | 1 | 700 | 850 | 700 |
| 19 | TAVOLO DI SMISTAMENTO – L=1200 MM PER LA MACCHINA CON USCITA A SINISTRA CON LAVELLO | 1 | 1200 | 850 | 700 |


**GNODI SA**

SEDE LEGALE
6830 CH Chiasso
Via Emilio Bossi, 52

Tel. +41 (0)912261050


Oggetto Intervento
Struttura modulare ad uso mensa
con zona cottura e lavaggio

Elaborato Grafico
Planimetria di progetto

Richiedente

Firma Cliente

Commerciale

Progettista
Uff. Tecnico

RIF. OFF.

Tavola
1

Scala 1:20

Data inizio

Rev.

Data


- Il professionista si riserva a termini di legge la proprieta' del presente elaborato
- è vietata la riproduzione del presente elaborato
- e' vietato asportare il timbro dal presente elaborato
- tutte le misure devono essere controllate dall'esecutore dei lavori
- eventuali modifiche devono essere approvate dal progettista